



1

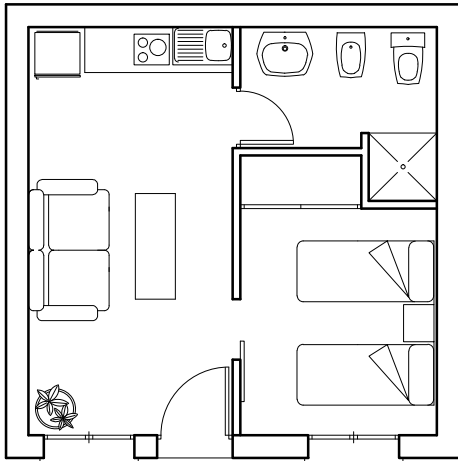

Escala= 1:100

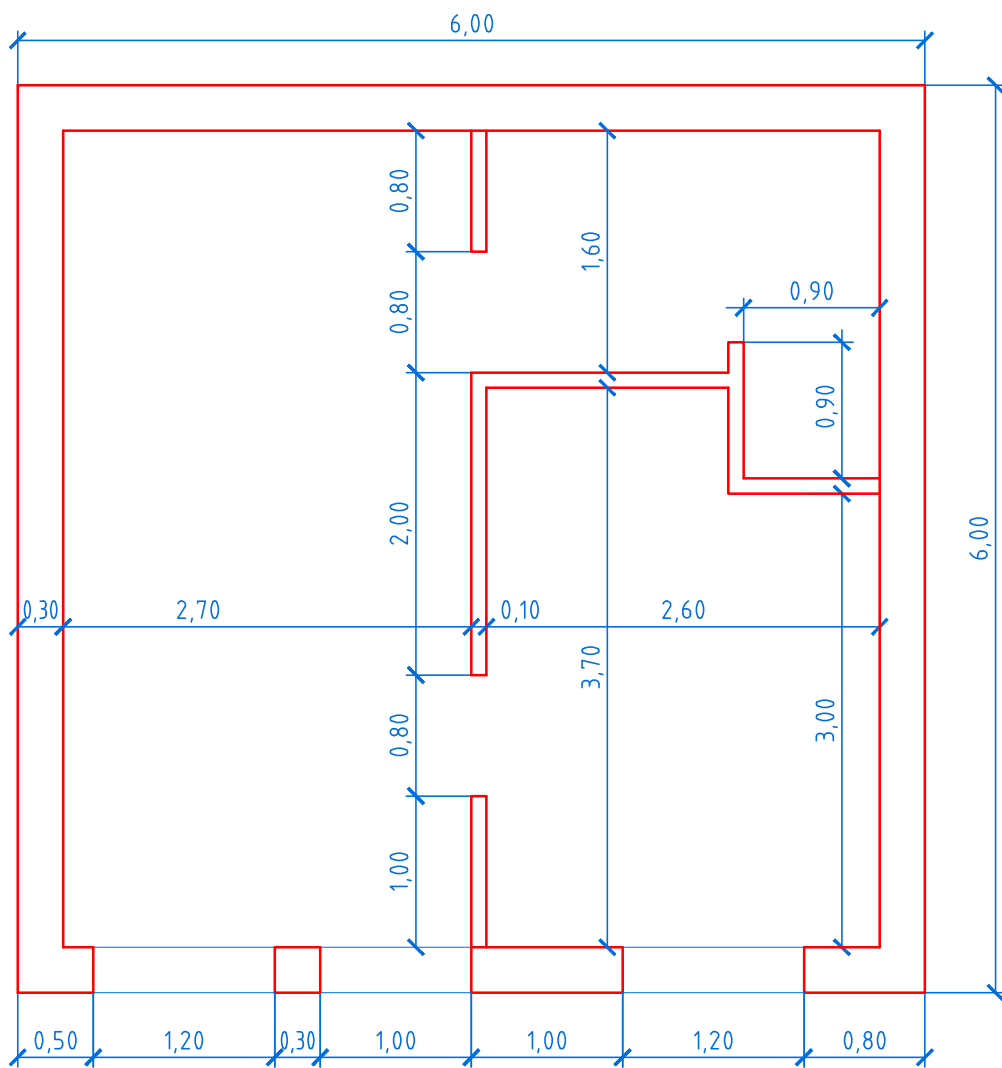

Escala 1:50



1. Delinear el bungalow a una escala normalizada adecuada al formato. Dibujar únicamente los muros y la tabiquería.

| | | | |
|----------------|----------------|--------|-------|
| Unidades: m. | Nombre: | Curso: | Nº |
| Escala 1:50 | Delineación, 6 | Fecha: | |
| | | C-8 | Nota: |